


Surfaces des lots :  
de 240 m<sup>2</sup> à 600 m<sup>2</sup>

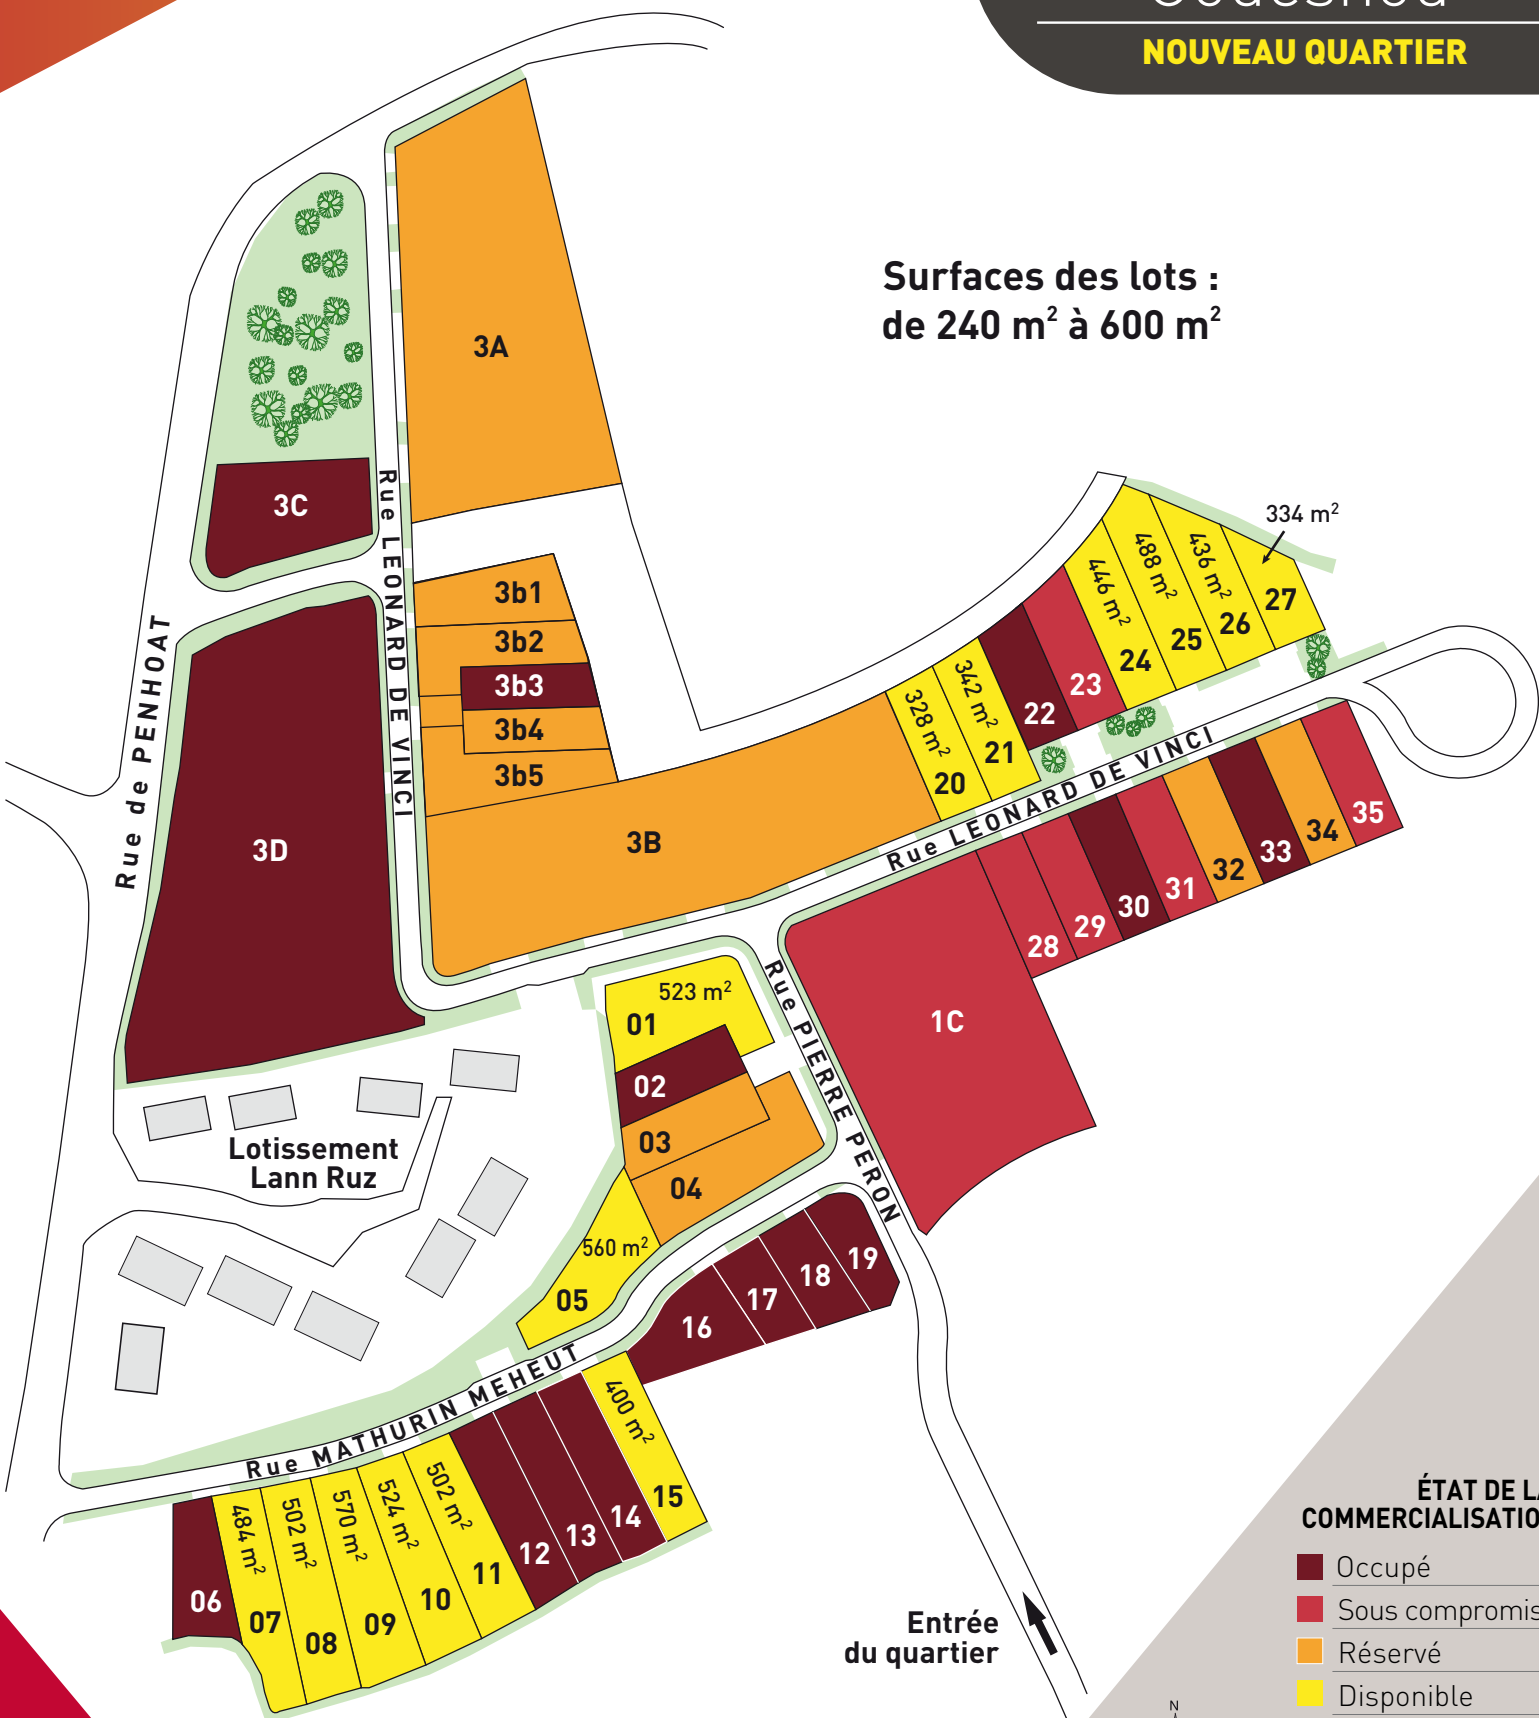

Mis à jour le 1<sup>er</sup> juin 2017

Entrée  
du quartier

ÉTAT DE LA  
COMMERCIALISATION

- Occupé
- Sous compromis
- Réservé
- Disponible



0 20 m 40 m